


Поэтажный план
 расположенного в: Московская область, город Королев,
 ул. Силикатная, д.11, пом. 713

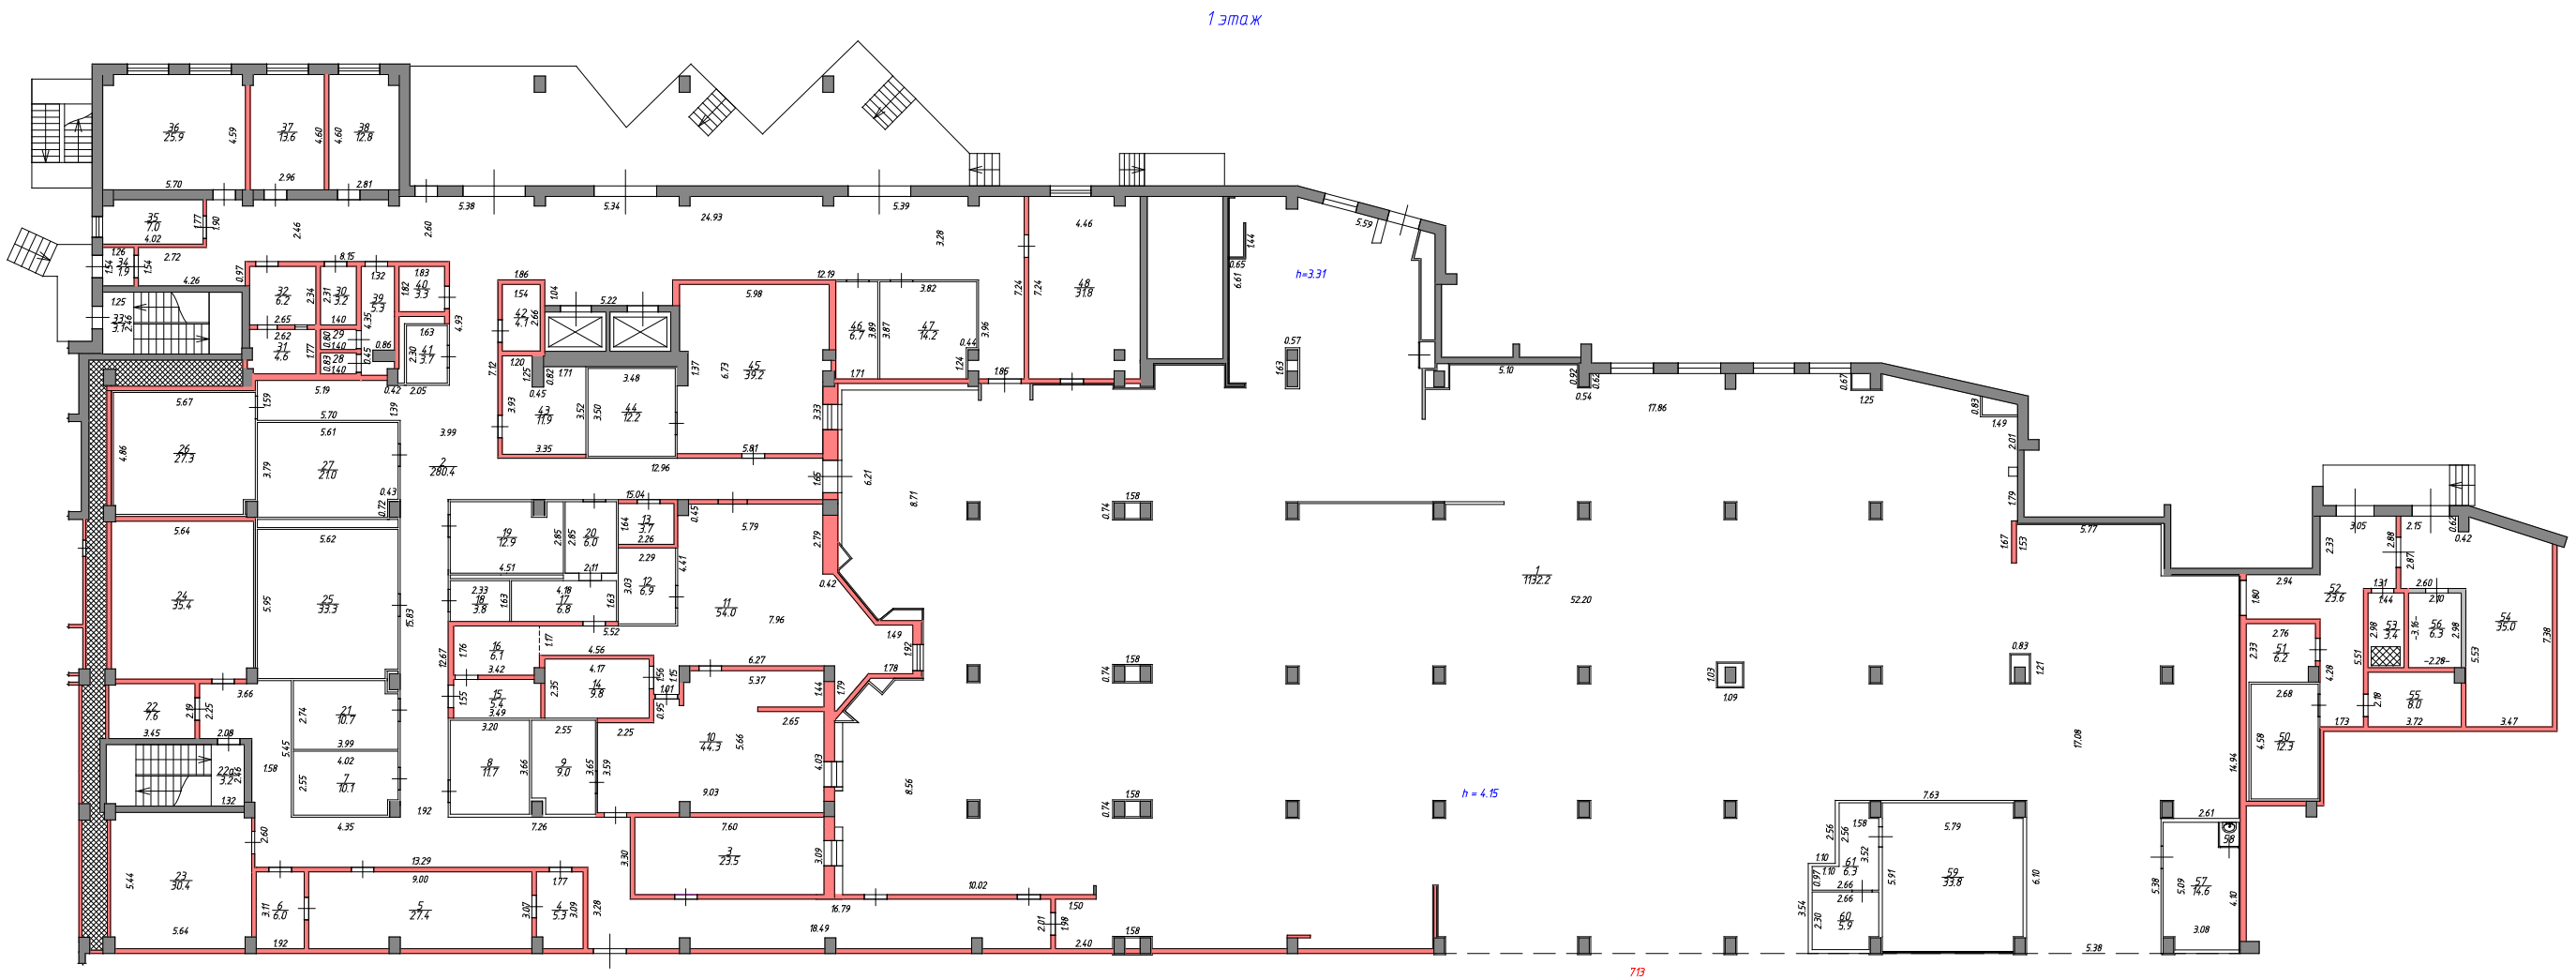

Данные технической инвентаризации по состоянию на 16.05.2016г.

ФГУП "Ростехинвентаризация – Федеральное БТИ" Московский областной филиал		
		М 1:200
Исполнил	Федоренко А.А.	19.05.2016
Проверил	Кобгунова И.И.	19.05.2016
Принял	Кобгунова И.И.	19.05.2016