


# Полтажный план

расположенного в: Московская область, город Королев,  
ул. Силикатная, д.11, пом. 713

Цокольный этаж

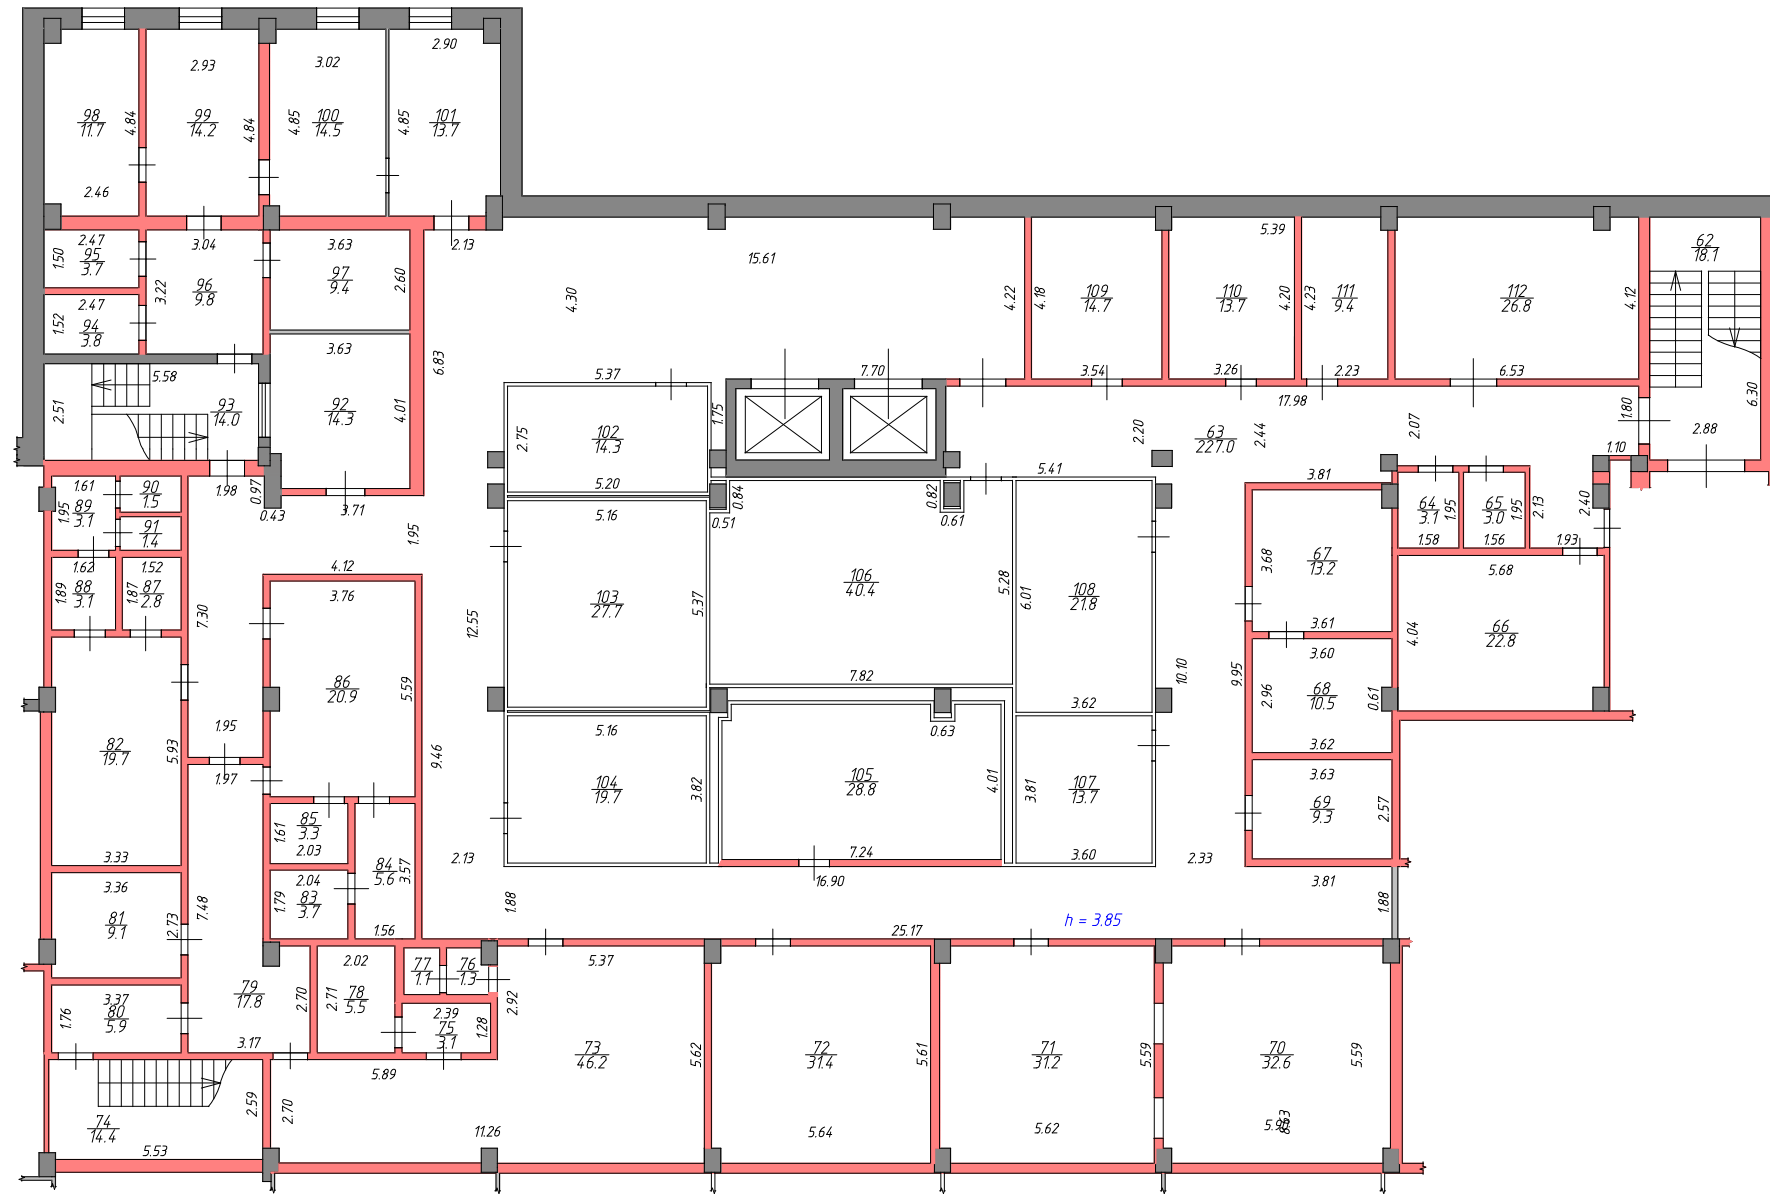

Данные технической инвентаризации  
по состоянию на 16.05.2016г.

ФГУП "Ростехинвентаризация -  
Федеральное БТИ"  
Московский областной филиал

		М 1: 200
Исполнил	Федоренко А.А.	19.05.2016
Проверил	Ковгунова И.И.	19.05.2016
Принял	Ковгунова И.И.	19.05.2016